DENNE TEGNING SKAL BRUKES SOM VIST PÅ VÅRE UTPLOTT. HVIS ENTREPRENØREN ELLER ANDRE BENYTTER DIGITALT GRUNNLAG SKAL INGENTING ENDRES, SLETTES ELLER TILPASSES UTEN VÅR TILLATELSE.

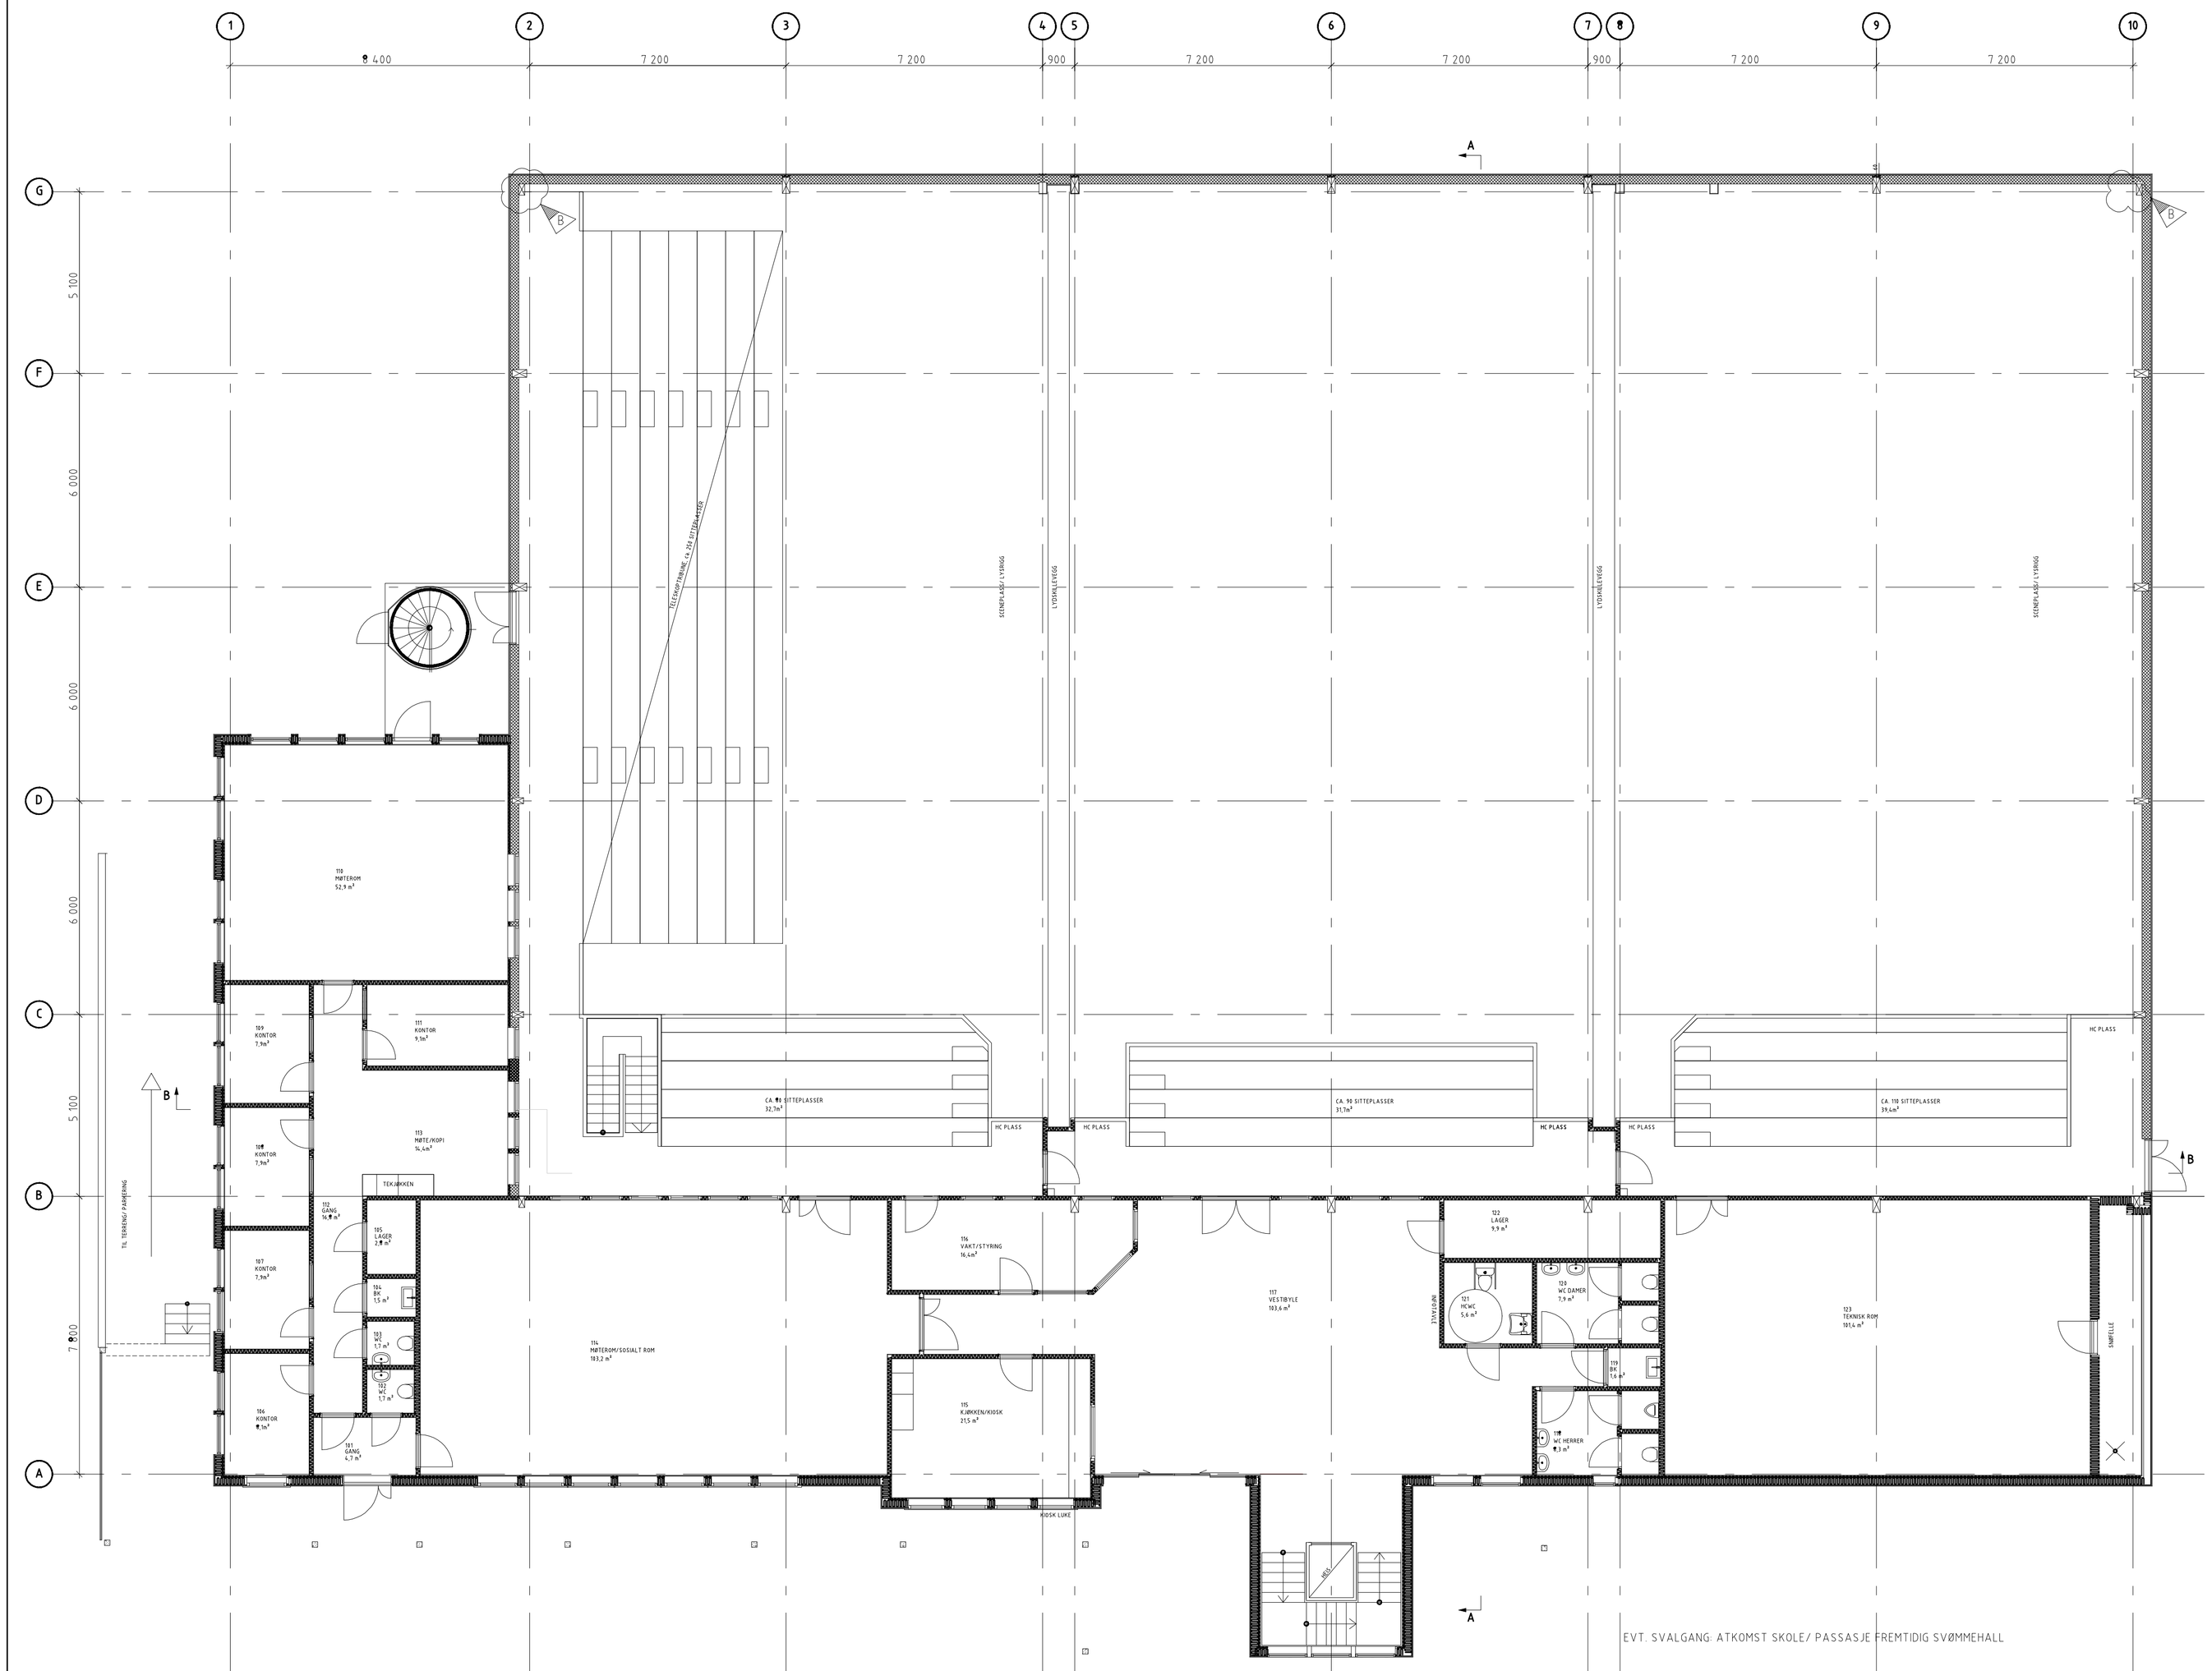

PLAN 1.ETG, OVERSIKT	1:100	2007-198	A-101 B

Rev.	Dato	Rev. gjelder	Tegn.	Kontr.
B	30.06.08	ENDRET VEGGTYPER,OMTEGNET UTV.TRAPP (IKKE BOBLET) ENDRET PLASSERING 2 STK SØYLER	BO	TS
A	25.06.08	ARBEIDSTEGNING	BO	TS
	05.06.08	DIVERSE JUSTERINGER	BO	TS
-	22.04.08	RAMMESØKNAD-REVIDERT	IHS	RO/ TS
-	03.04.08	RAMMESØKNAD	IHS	RO/ TS
-	27.03.08	REVIDERT ANBUDSTEGNING	IHS	RO/ TS
-	19.11.07	ANBUD	IHS	RO/ KH

TILTAKSHAVER:

ENTREPRENØR: Sylluåsen Totalentreprenør

NESHALLEN
RINGSAKER KOMMUNE

PLAN 1.ETG, OVERSIKT

FILNAVN:	A-101
TEGN:	19.11.07 IHS
KONTR:	19.11.07 RO
MÅL:	1:100
PROSJ.NR:	2007-198
TEGN.NR:	A-101 B

EIENDOMSPROSJEKTERING AS Postboks 40, 2334 Romedal, Tlf 62 57 39 50
Postboks 39, 2041 Klæfta, Tlf 63 94 86 10